

Commune de SERRES-CASTET


Déclassement d'un tronçon du Chemin de Pescadou

CADASTRE : Section BC


PLAN PARCELLAIRE



Orientation indicative
d'après la documentation cadastrale

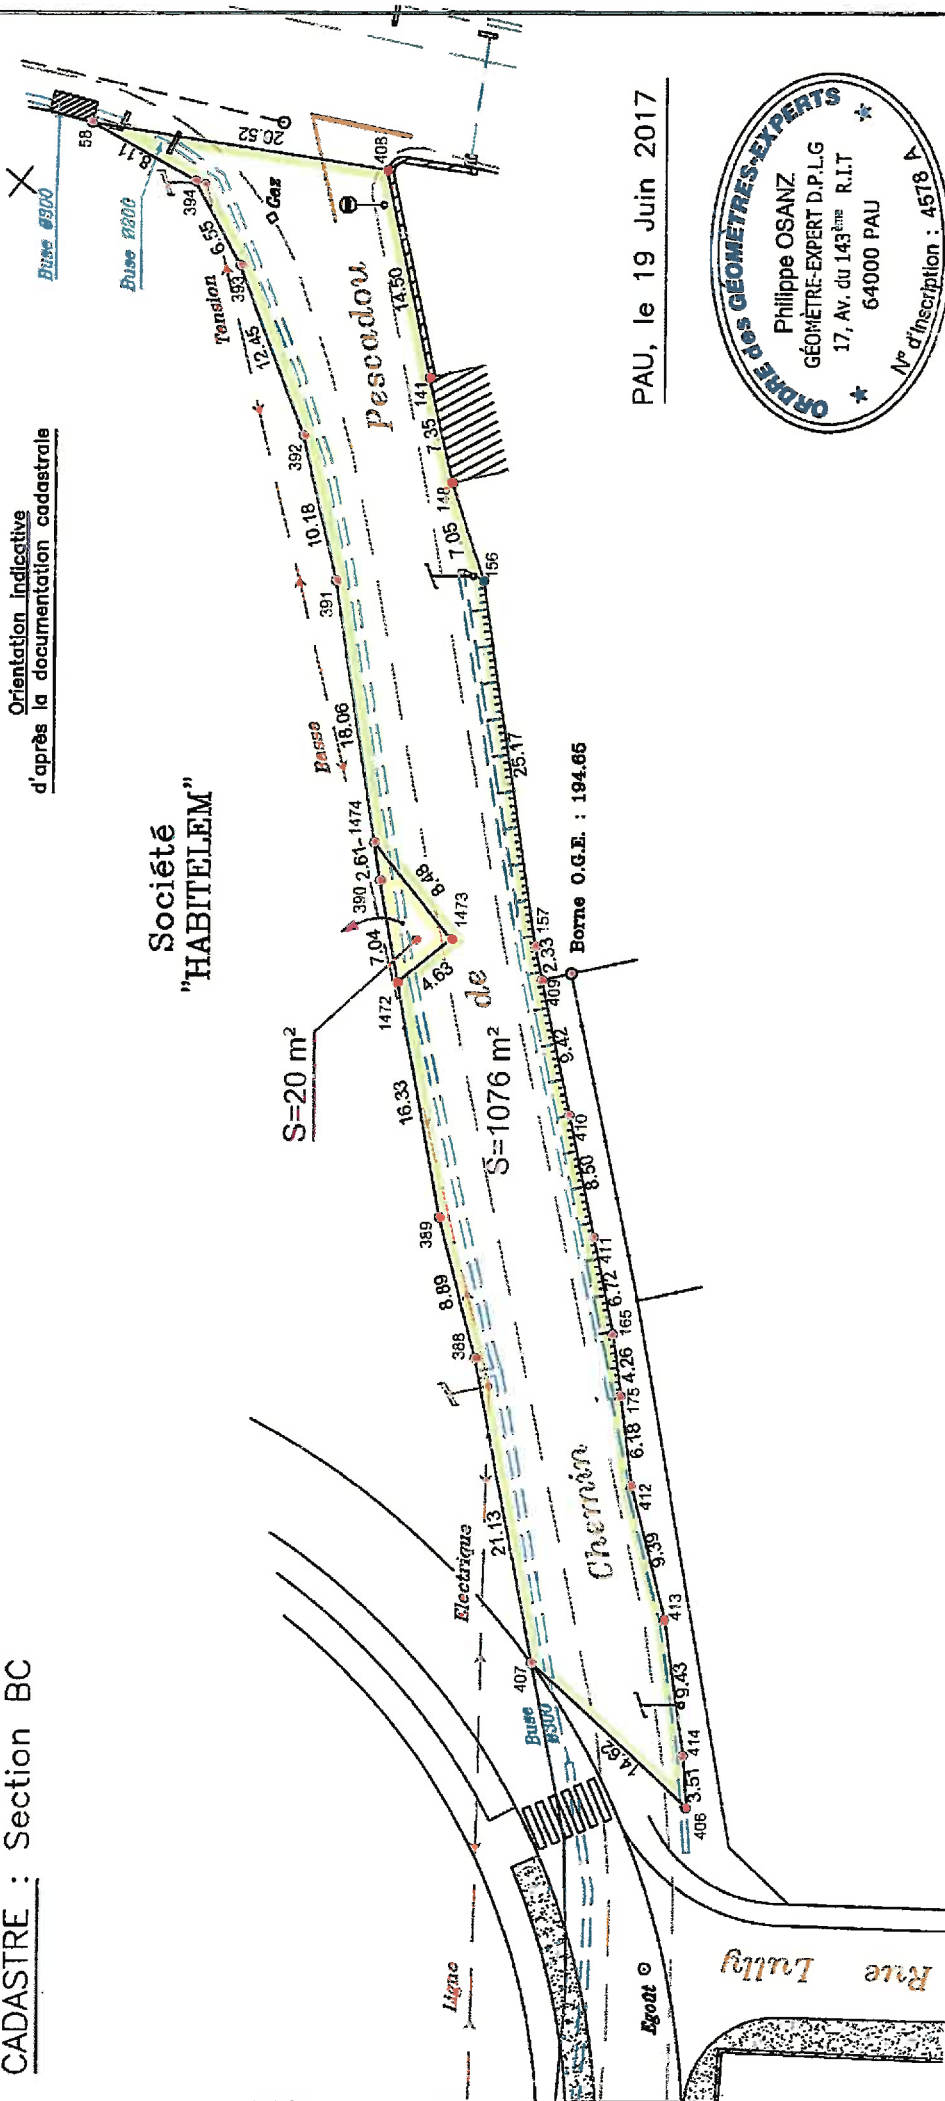

PAU, le 19 Juin 2017

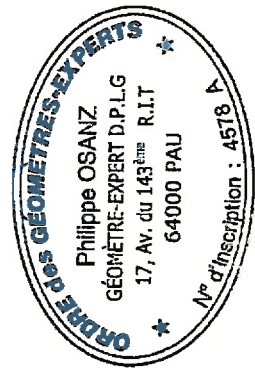

ECHELLE : 1/500