PLAN DE SITUATION

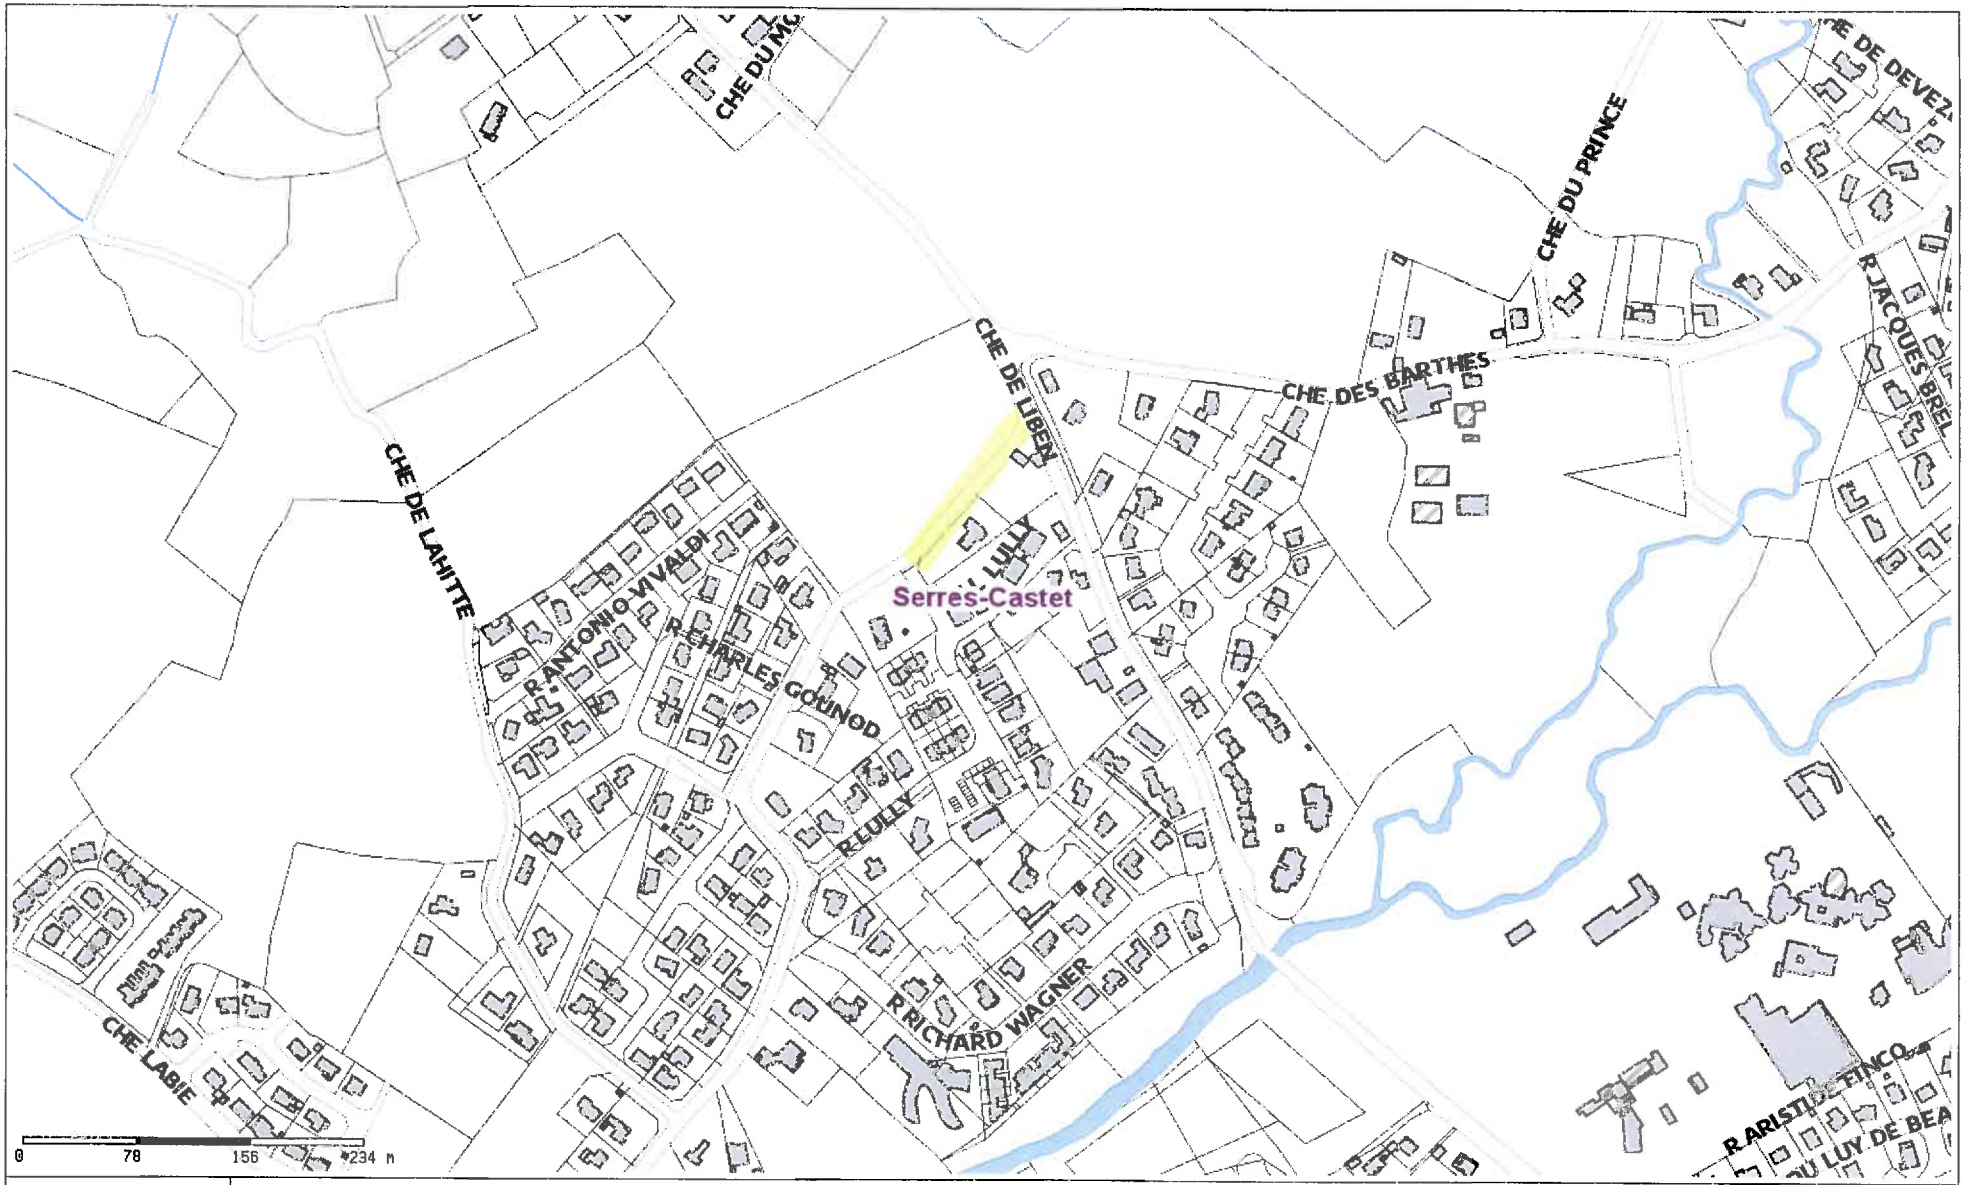

Edité le 19/06/2017 - Echelle : 1/5000